A0

PLANIMETRIA VIA VERDI
scala 1 : 200

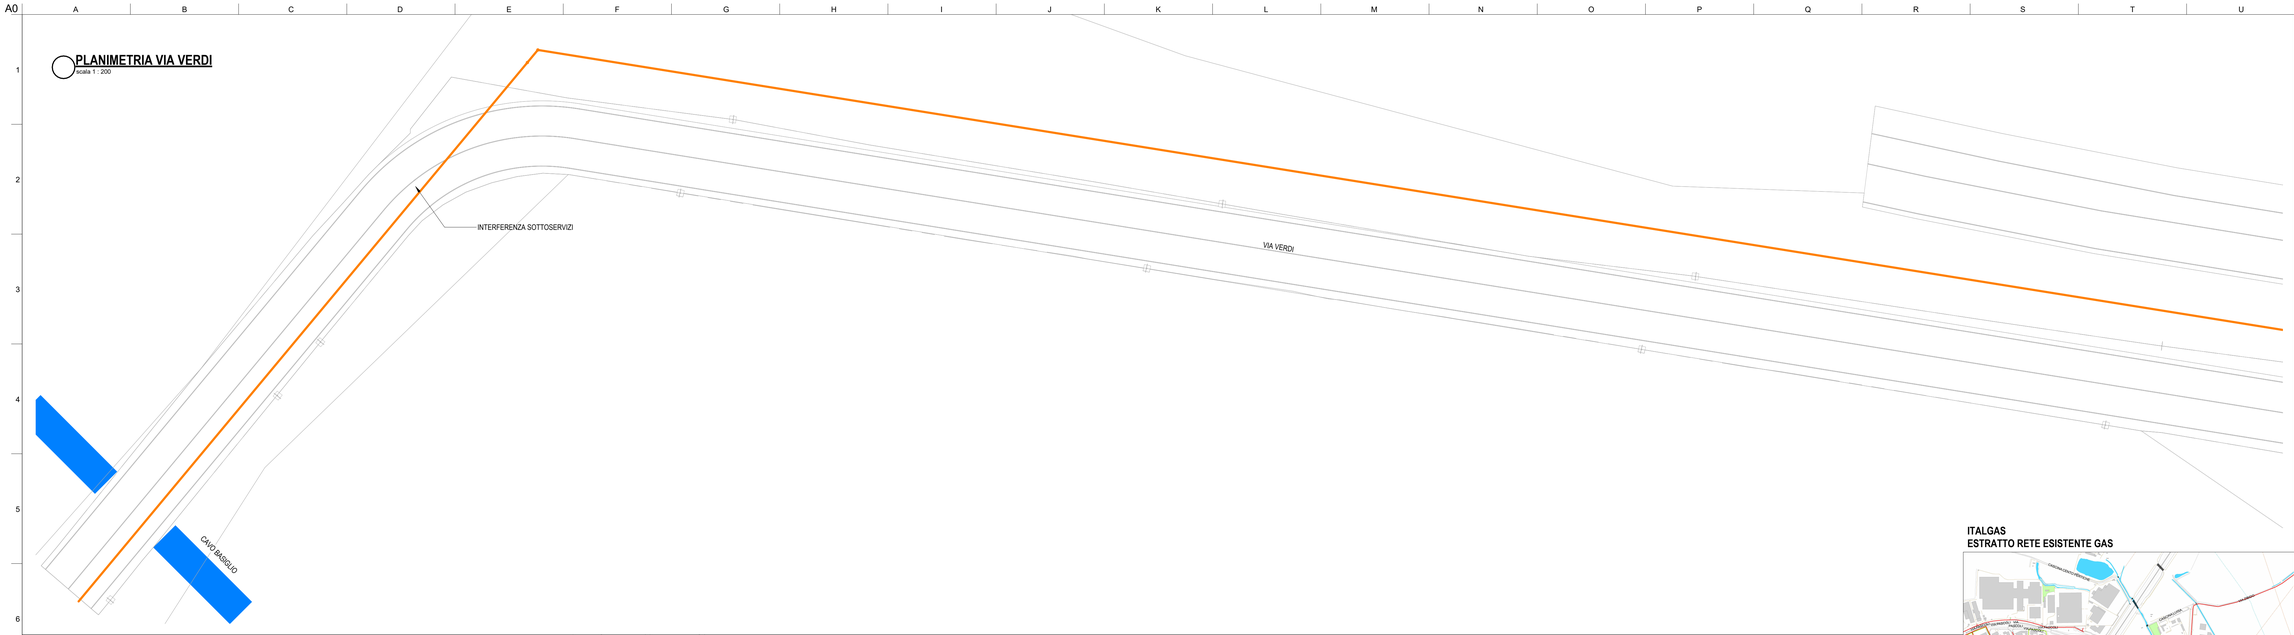

PLANIMETRIA PARCHEGGIO E VIABILITA'
scala 1 : 200

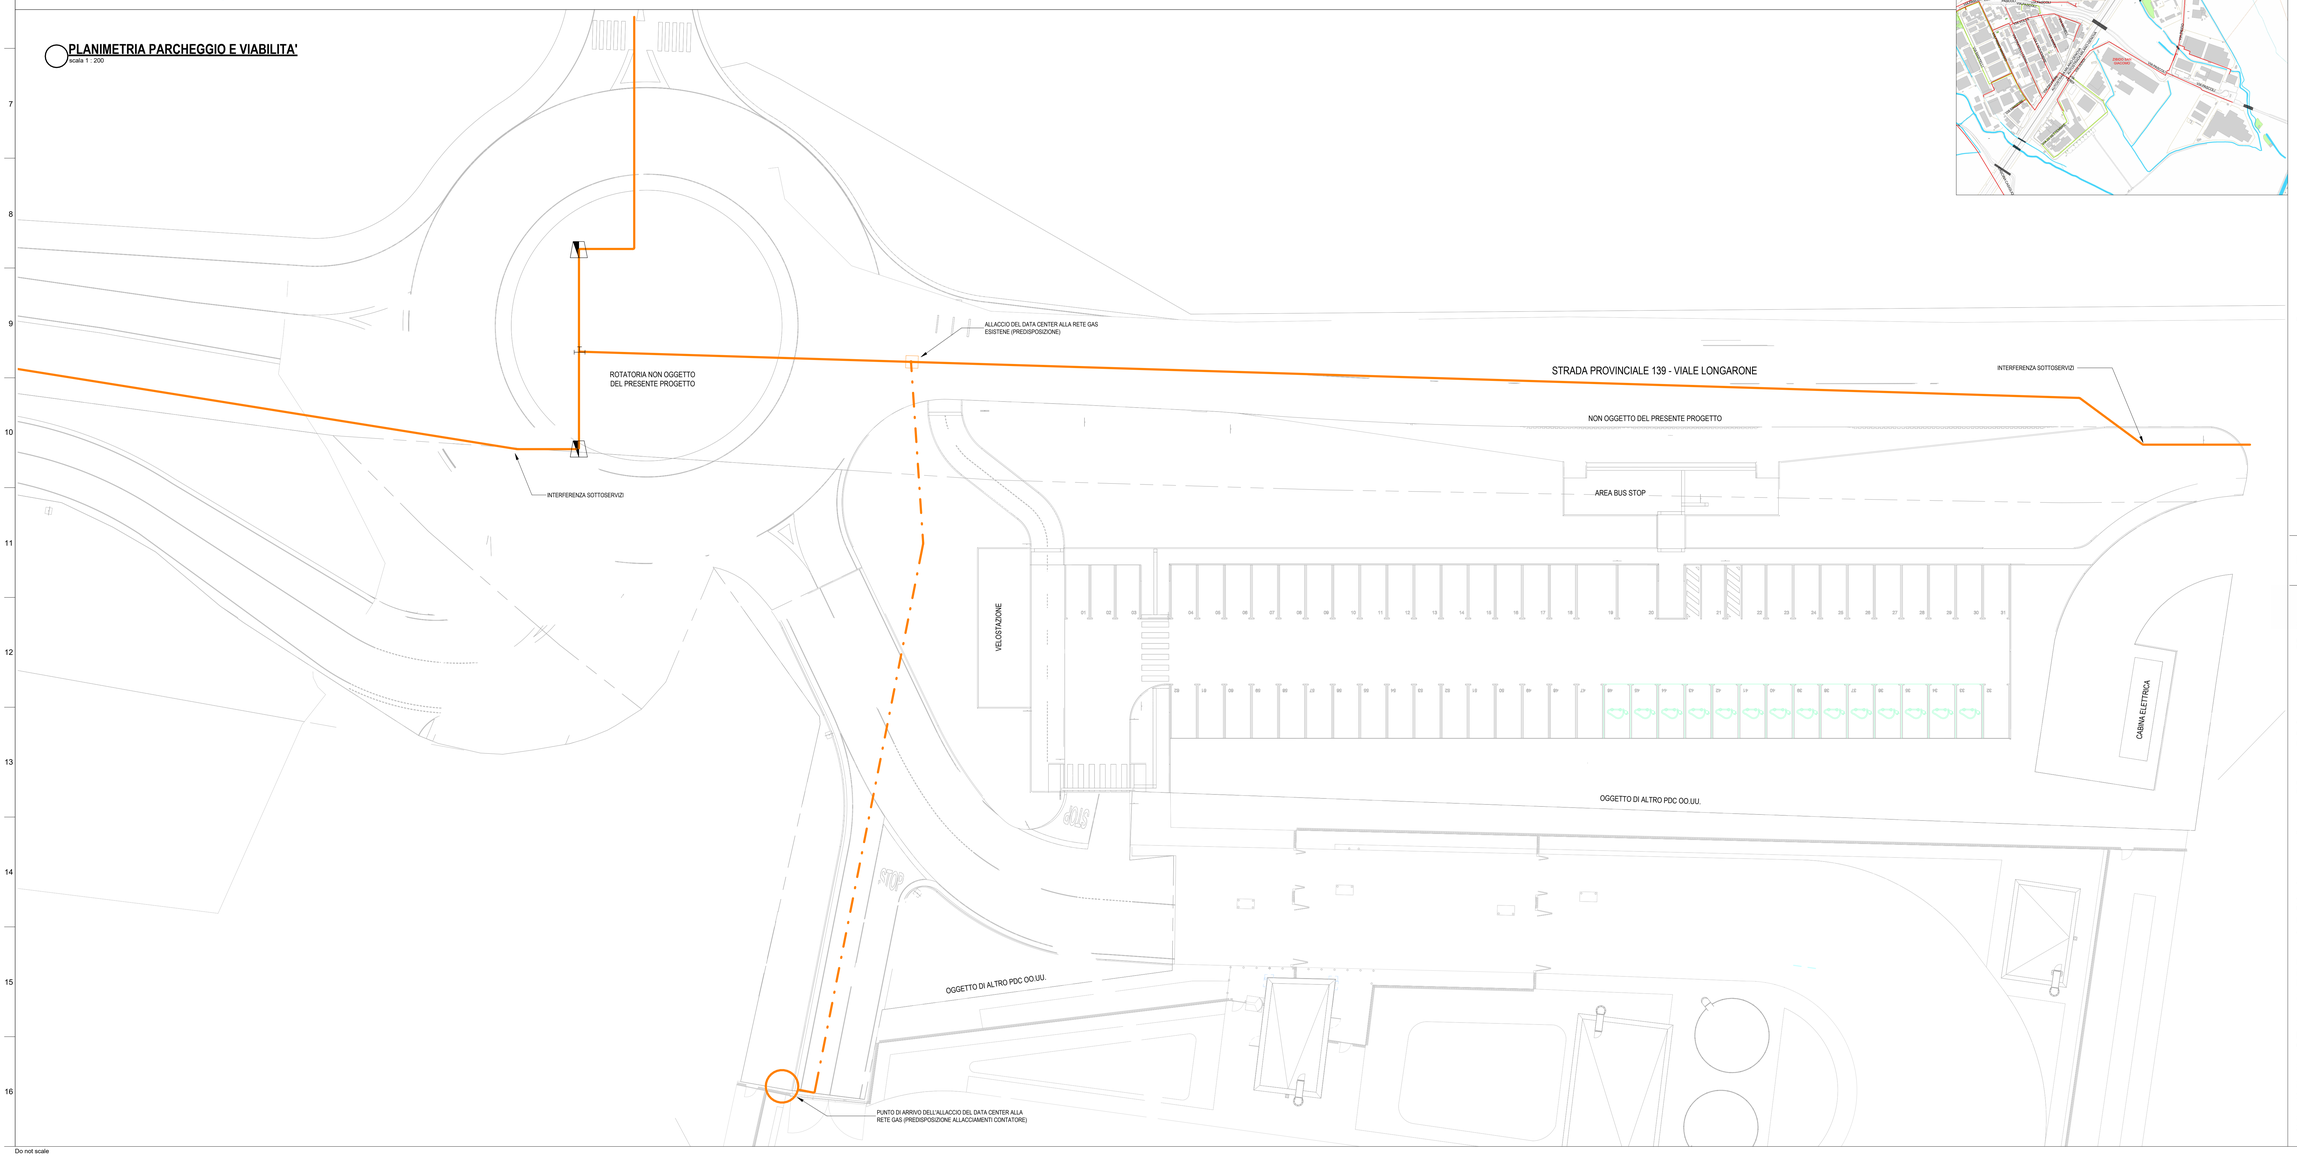

ITALGAS
ESTRATTO RETE ESISTENTE GAS

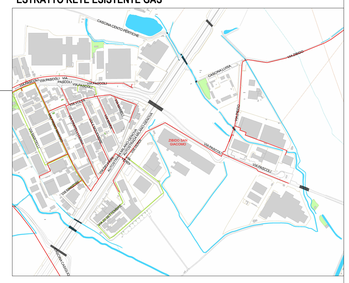

LEGENDA TECNICA ITALGAS - STATO DI FATTO

- RIDUZIONE - POSATO
- TRANSIZIONE - POSATO
- TEE - POSATO
- MB5 – SPECIE 4 - IN GAS - POSATO
- BP1 – SPECIE 7 - IN GAS - POSATO

LEGENDA TECNICA - PROGETTO

- MB5 – SPECIE 4 - IN GAS - POSATO
- MB5 – SPECIE 4 - IN GAS - POSATO
- MB5 – SPECIE 4 - IN GAS - POSATO

BRUNO MATTEO
ORDINE DEGLI INGEGNERI DELLA PROVINCIA DI MILANO
Sez. A
Iscr. n. 24295
Settore: a) Civile e Ambientale
Settore: b) Industriale
Settore: c) Dell'informazione

LA POSIZIONE DEI TRACCIATI DEI SOTTOSERVIZI RIPORTATA IN PLANIMETRIA È STATA ELABORATA SULLA BASE DELLE MAPPE FORNITE DAI SINGOLI ENTI GESTORI. TALE POSIZIONE È DA RITENERSI INDICATIVA E DOVRÀ ESSERE VERIFICATA DIRETTAMENTE CON GLI ENTI GESTORI PRIMA DELL'AVVIO E DURANTE LE ATTIVITÀ DI SCAVO SECONDO LE PRESCRIZIONI DEI MEDESIMI ENTI GESTORI.

GLI ALLACCI ALLE RETI DELLE OPERE DI URBANIZZAZIONE NON SONO OGGETTO DEL PRESENTE PERMESSO DI COSTRUIRE. LA LORO INCLUSIONE IN QUESTO DOCUMENTO È SOLO PER FORNIRE UN QUADRO COMPLETO E FACILITARE LA COMPRENSIONE GENERALE DELL'INTERVENTO.

- AREA IN CESSIONE
- AMBITO DI INTERVENTO OPERE DI URBANIZZAZIONE
- AMBITO DI INTERVENTO OPERE DI URBANIZZAZIONE AGGIUNTIVE

Key Plan

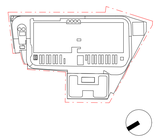

Rev.	Data	Descrizione
P01	31/10/2025	Permesso di Costruire

Zibido San Giacomo

Progettazione masterplan, Progettazione architettonica, Progettazione ingegneristica

ARUP
Arup Italia S.r.l.

Corso Italia 1 - 20122 Milano, Italia
t. +39 02 8597 9301
e. milan@arup.com
www.arup.com

Consulenti specialistici:

Prevenzione incendi
Studio Mistretta & Co
Ing. Silvestro Mistretta
Via Canova 25 - 20145 - Milano
t. +39 02 55033141
e. info@studiomistretta.org

Invarianza idraulica e interferenze
STIDEA
STIDEA S.r.l.
Via Imerio 10 - 40126 Bologna
t. +39 051 247777
e. info@stidea.it

Requisiti acustici passivi
ambiente
Ambiente S.p.a.
Via Frassina 21 - 54033 - Carrara (MS)
t. +39 05 85855624
e. home@ambientelaw.it

Fattibilità ambientale
ERM
ERM Italia S.p.a.
Via San Gregorio 38 - 20124 - Milano
t. +39 02 674401
e. info-ita@erm.com

Sottostazione Alta Tensione
Gentech
Gentech S.r.l.
Via Tomaso Nani 7 - 23017 - Morbegno (SO)
t. +39 03 42610774
e. info@gentech-srl.it

Committente
Amazon Data Services Italy S.r.l.

Progetto
PERMESSO DI COSTRUIRE
art. 10(L), D.P.R. 6 Giugno 2001, n°380

Progetto di Data Center
in Via G. Verdi 9, Zibido San Giacomo,
Milan, Italy

Fase progettuale:
Permesso di Costruire

Titolo Elaborato
PLANIMETRIA DI PROGETTO - RETE GAS

Scala
1 : 200

Disciplina	By / Chkd / Appd
Civile	MC/ AM/ AM
Arup Job No	**Rev**
306134-00	P01

Tav. No
Z-C-PDC-PL-XX-09

Do not scale

© Arup